


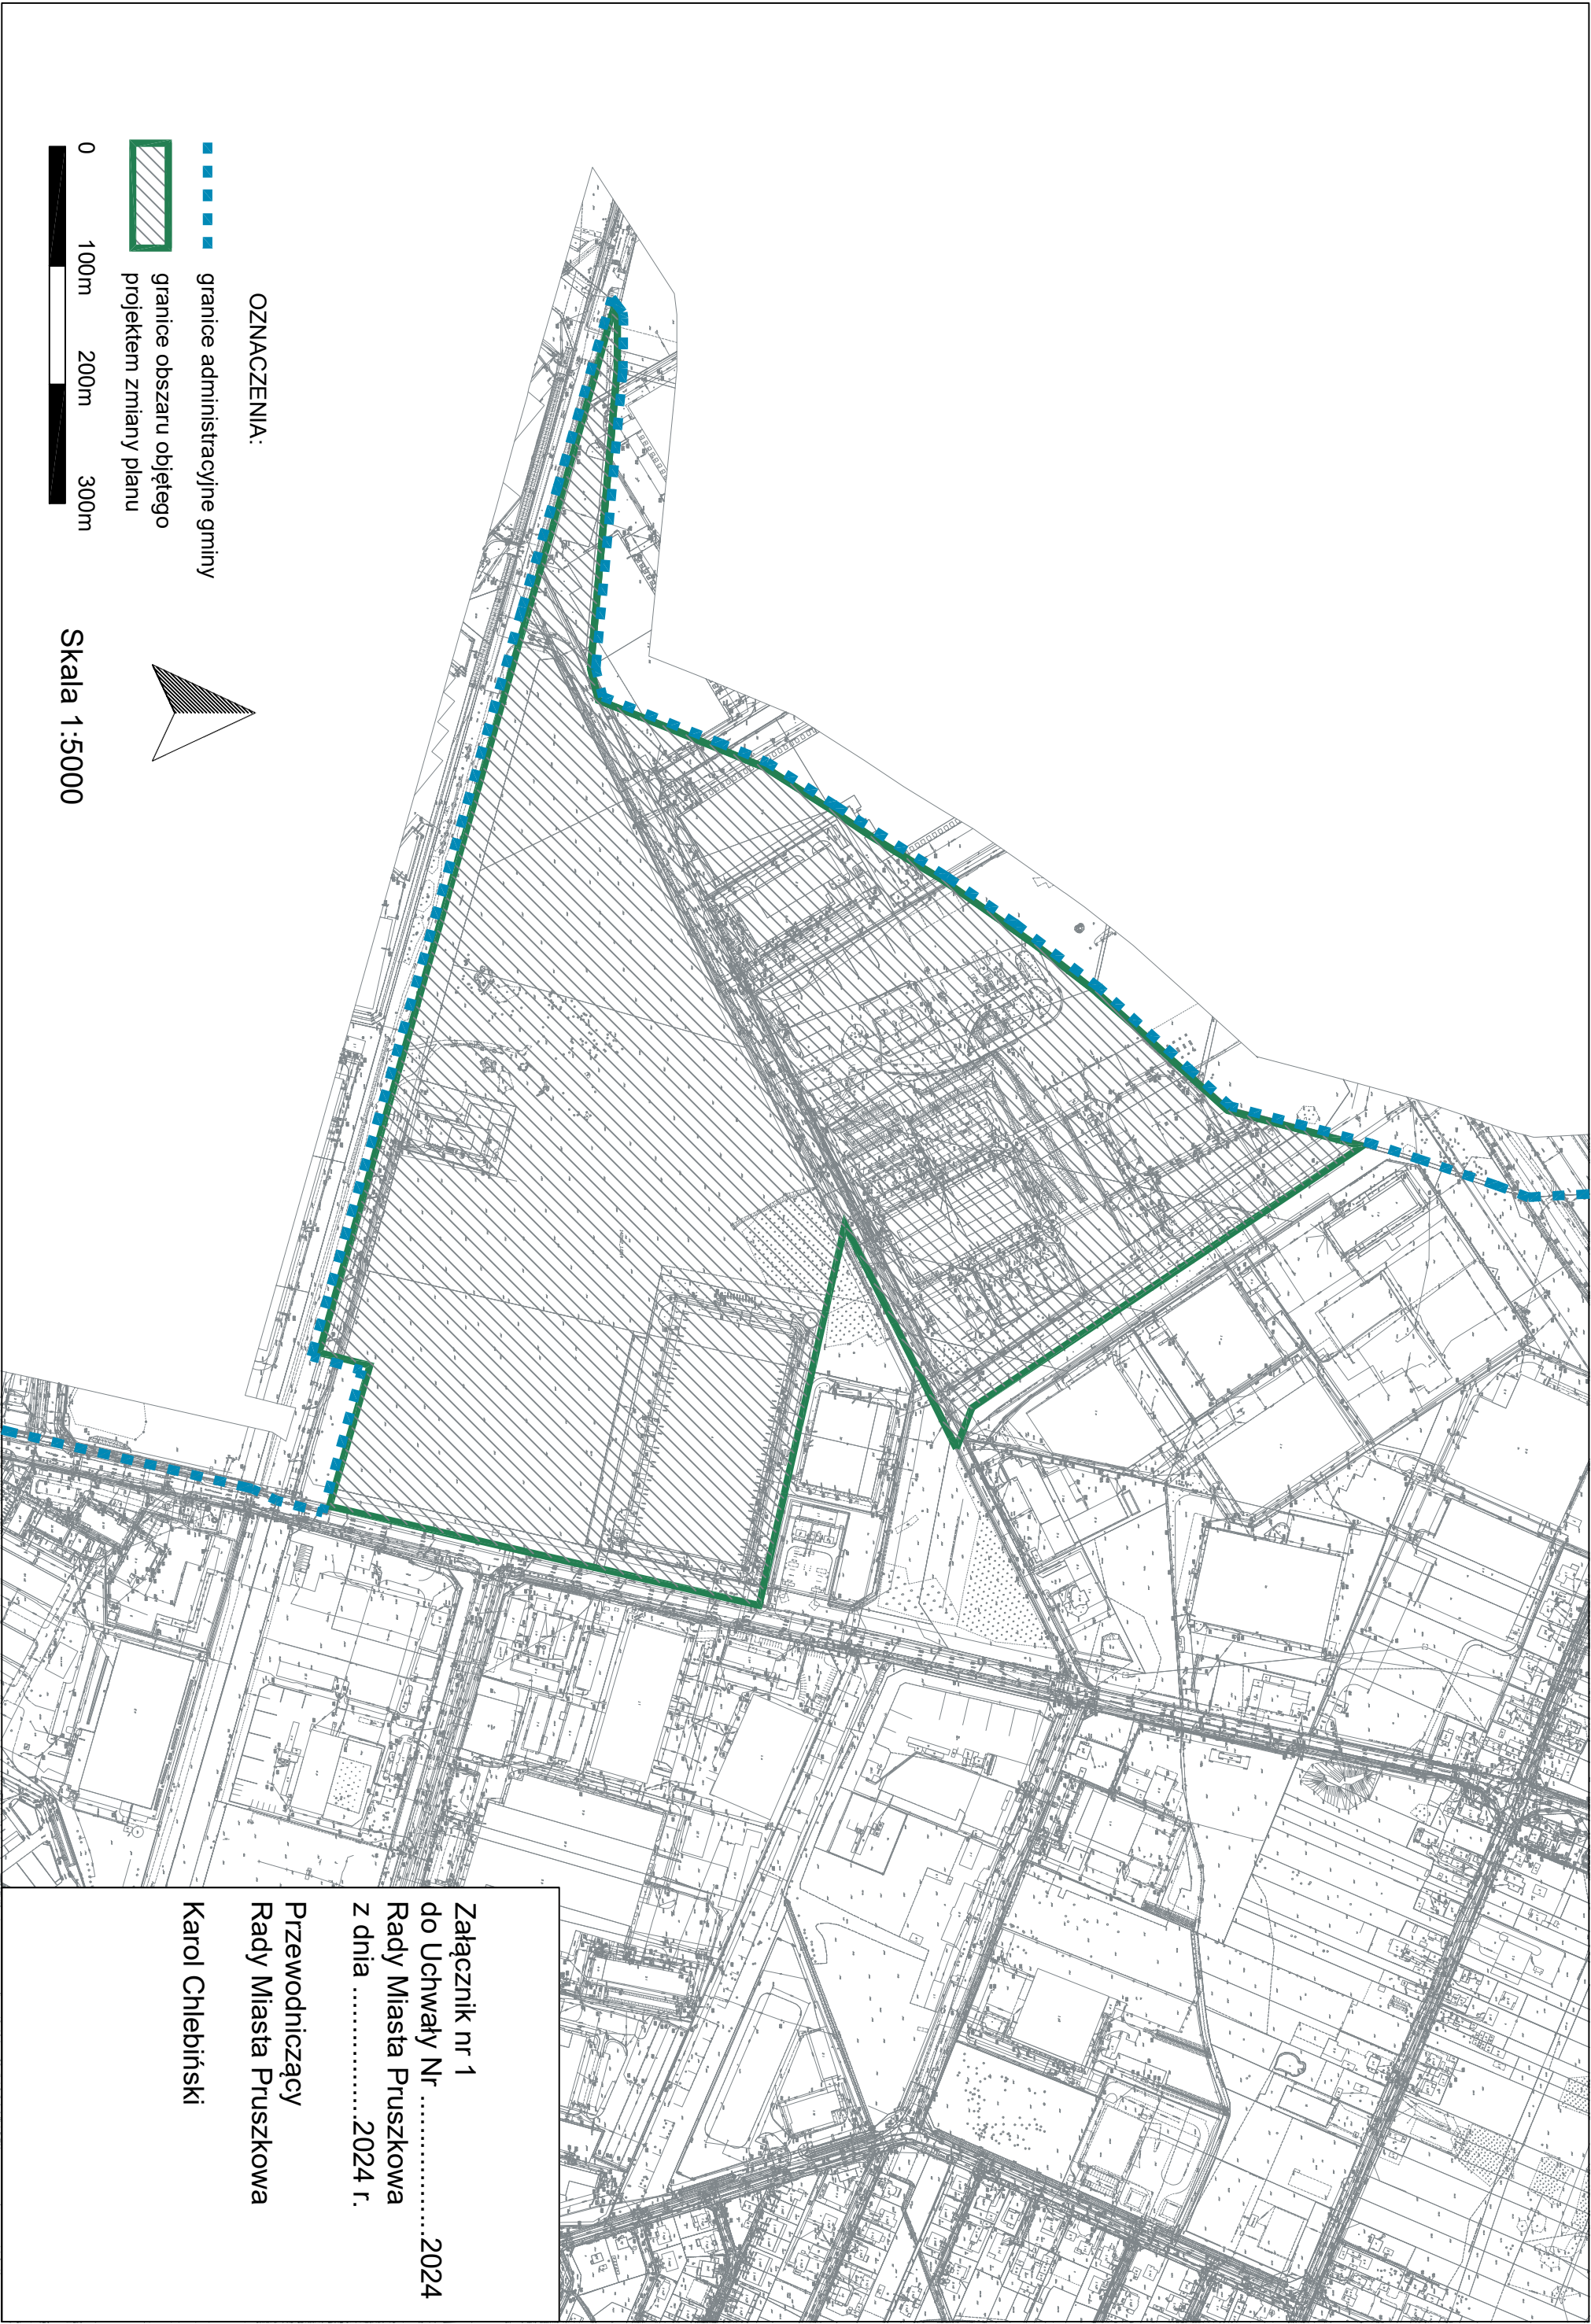


OZNACZENIA:

- granice administracyjne gminy
- granice obszaru objętego projektem zmiany planu



Skala 1:5000

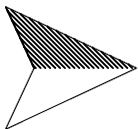

Załącznik nr 1
do Uchwały Nr2024
Rady Miasta Pruszkowa
z dnia2024 r.
Przewodniczący
Rady Miasta Pruszkowa
Karol Chlebiński