

(projekt)

Uchwała Nr

Rady Miasta Pruszkowa

z dnia2025 r.

w sprawie nadania nazwy ulicy

Na podstawie art. 18 ust. 2 pkt 13 ustawy z dnia 8 marca 1990 r. o samorządzie gminnym (Dz. U. z 2024 r. poz. 1465, 1572, 1907 i 1940) uchwała się, co następuje:

§1. 1. Ulicy bez nazwy położonej w Pruszkowie na działkach ewidencyjnych nr: 39/1, 39/3, 39/7, obręb 07 i na działce ewidencyjnej nr 194/21, obręb 06, nadaje się nazwę: **Jana Heweliusza**.

2. Położenie i przebieg ulicy, o której mowa w ust. 1, określa mapa stanowiąca załącznik do uchwały.

§2. Wykonanie uchwały powierza się Prezydentowi Miasta Pruszkowa.

§3. Uchwała wchodzi w życie po upływie 14 dni od dnia ogłoszenia w Dzienniku Urzędowym Województwa Mazowieckiego.

Przewodniczący
Rady Miasta Pruszkowa

Karol Chlebiński


GŁÓWNY SPECJALISTA
ds. LEGISLACJI

Justyna Marcinkowska

ZASTĘPCA NACZELNIKA
Wydziału Planowania Przyszłości

Lidia Micberger

Urszula Łyson
Łyson
radca prawny
WA-13167

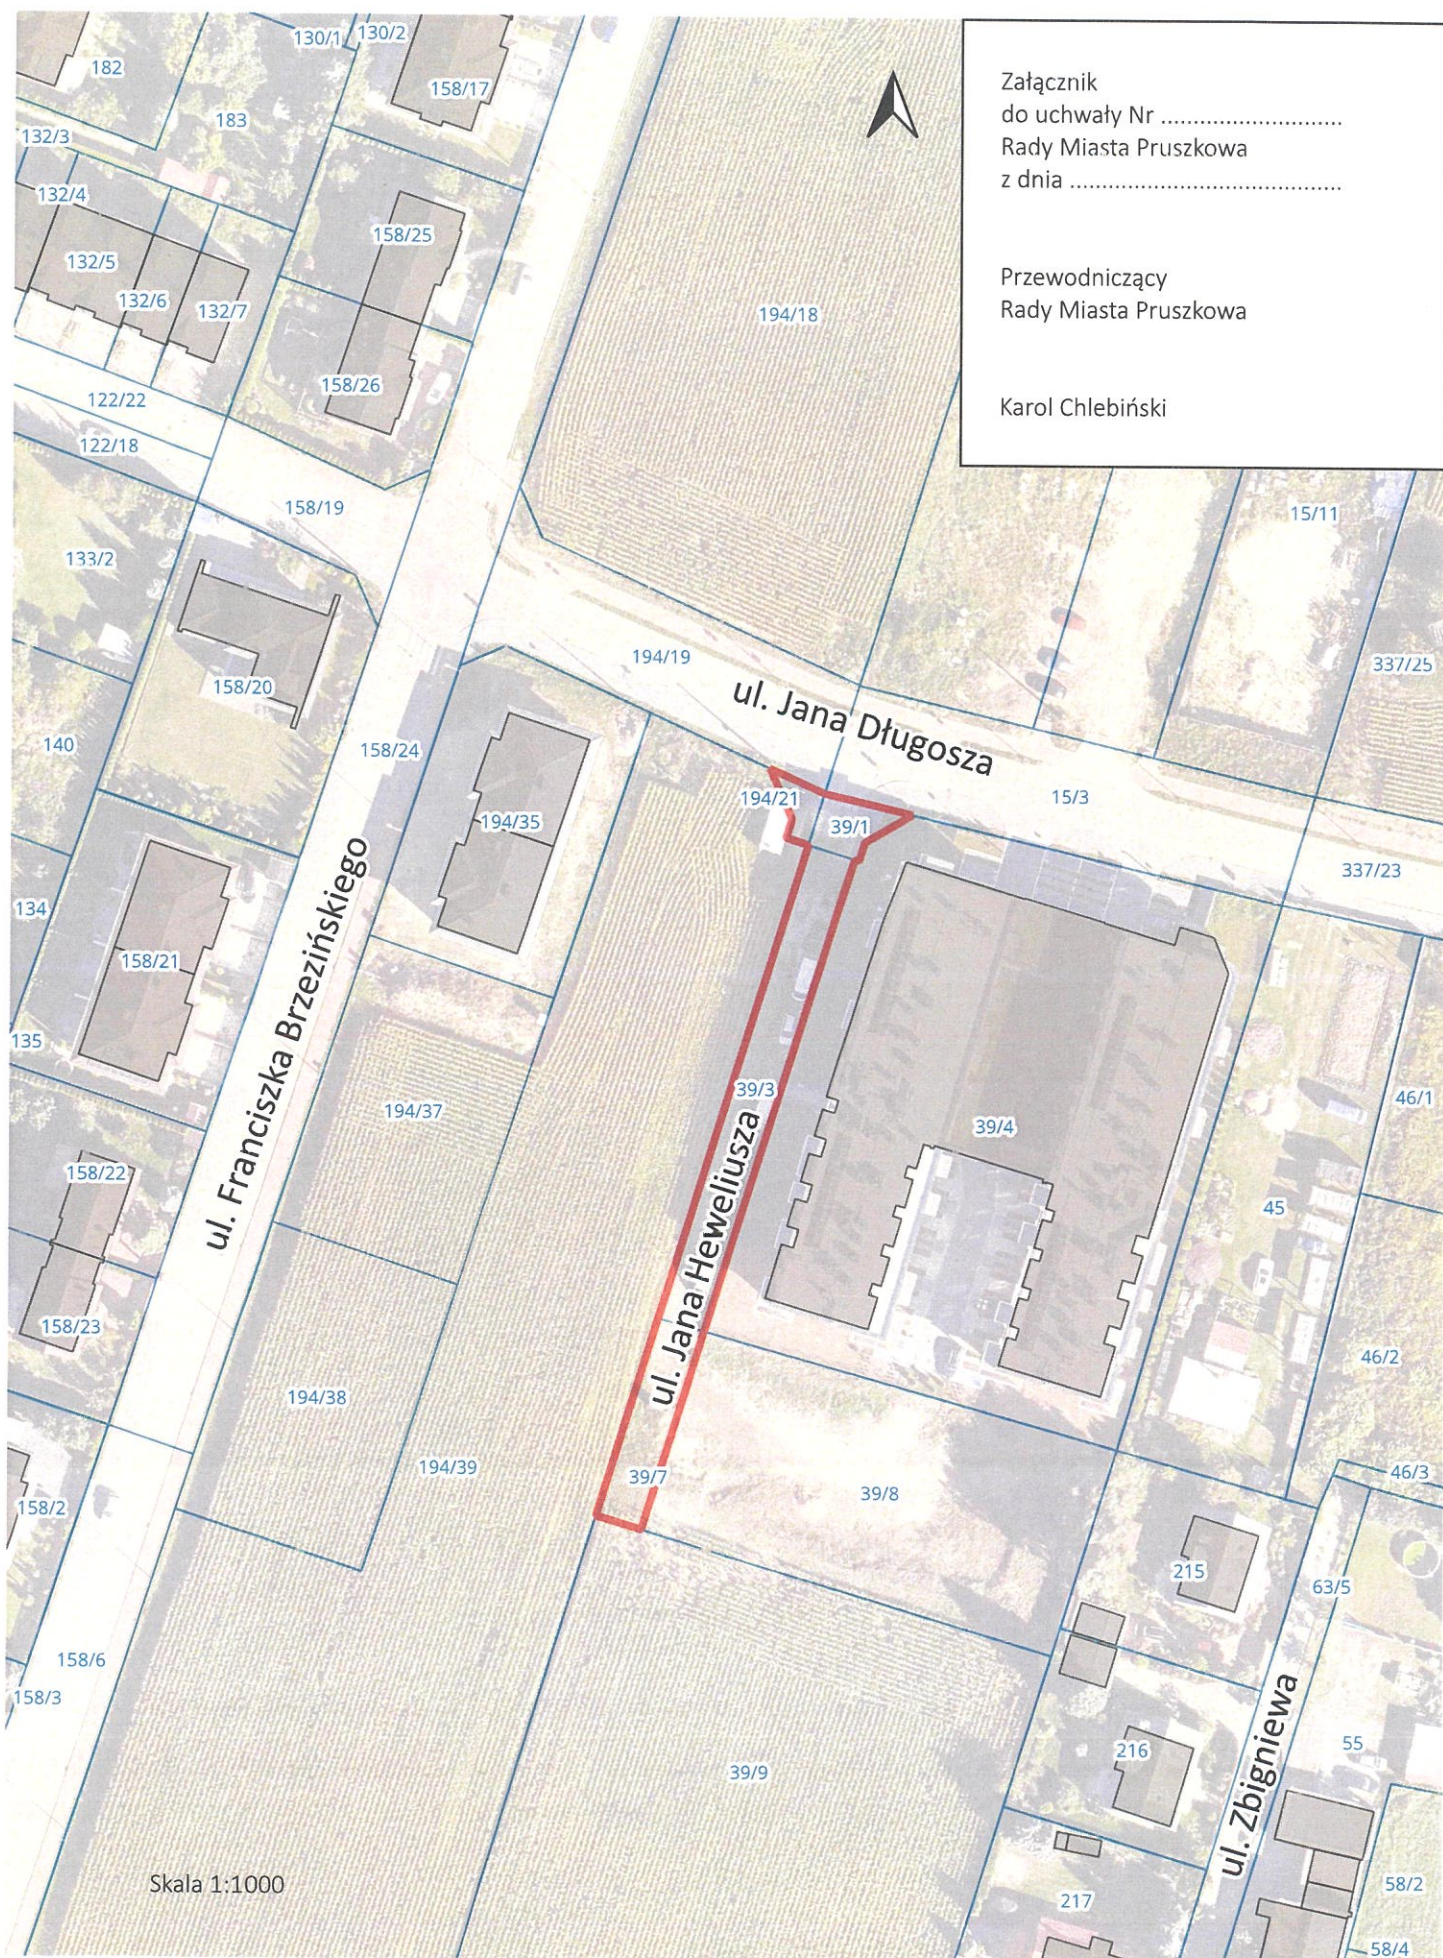

Załącznik
do uchwały Nr
Rady Miasta Pruszkowa
z dnia

Przewodniczący
Rady Miasta Pruszkowa

Karol Chlebiński

Skala 1:1000

Uzasadnienie
do uchwały Rady Miasta Pruszkowa w sprawie nadania nazwy ulicy

Do Urzędu Miasta Pruszkowa wpłynął wniosek o ustalenie numerów porządkowych od ulicy bez nadanej nazwy dla siedmiu budynków mieszkalnych jednorodzinnych dwulokalowych w zabudowie szeregowej.

Propozycja nazwy ulicy to: **Jana Heweliusza**.

Jan Heweliusz ur. 28 stycznia 1611 w Gdańsku, zm. 28 stycznia 1687 w Gdańsku, niemieckojęzyczny naukowiec i przedsiębiorca pochodzący z polskiego Gdańska, astronom, matematyk i konstruktor urządzeń badawczych. Jeden z najwybitniejszych przedstawicieli świata nauki XVII wieku. Z astronomią zapoznał go Piotr Krüger, jeden z najwybitniejszych matematyków gdańskich, znany astronom, profesor Gimnazjum Akademickiego. Studia prawnicze i ekonomiczne Heweliusz odbył w Lejdzie. W latach 1631-1634 podróżował po Anglii i Francji. Poznał wtedy wielu uczonych, z którymi w późniejszym okresie prowadził korespondencję naukową. Udzielał się w radzie miejskiej. Mając czterdzieści lat, został dożywotnim rajcą Gdańska. Równolegle cały czas zajmował się astronomią. Po roku 1650 stworzył obserwatorium na dachach swoich trzech kamienic przy ul. Korzennej, budując na nich taras o wymiarach około 14 na 7 metrów. Zgromadził w nim tyle instrumentów, że wkrótce zasłynęło ono jako jedno z najlepiej wyposażonych w Europie. Odwiedzali je uczeni oraz królowie – Jan Kazimierz i Jan III Sobieski. Temu ostatniemu, z okazji elekcji, Heweliusz wysłał wyhodowane przez siebie cytryny.

Jako świetny konstruktor, astronom zazwyczaj sam budował swoje instrumenty astronomiczne i ozdabiał je, a do lunet sam szlifował soczewki. Liczne kwadranty, sekstanty i oktanty do pomiarów kątowych były bardzo precyzyjnie przez niego wykonane, co budziło podziw i czasem niedowierzanie wśród astronomów.

W maju 1679 roku przybył do Gdańska sławny Edmond Halley, członek Królewskiego Towarzystwa Astronomicznego, do którego należał również Jan Heweliusz, aby zweryfikować dokładność przyrządów Heweliusza. Astronomowie wspólnie prowadzili obserwacje przy użyciu różnych instrumentów, a ich wyniki wykazały taką samą precyzję pomiarów. Heweliusz zaliczył wizytę Halleya do najszcześniejszych wydarzeń swojego życia.

Jan Heweliusz był niezwykle pracowitym i dokładnym obserwatorem, wykonał aż kilkadziesiąt tysięcy obserwacji różnych ciał niebieskich. Ich wyniki wydał w kilkunastu księgach, m.in. „Selenographie”, która drobiazgowo opisywała powierzchnię Księżyca czy „Machina coelestis”, jedno z najważniejszych podręczników o wszechświecie w historii ludzkości.

W 1683 roku, dla uczczenia zwycięstwa wojsk polskich Sobieskiego pod Wiedniem, Heweliusz nadał nowo opisaną konstelację nazwę Tarcza Sobieskiego. Pozostałe gwiazdozbiory nazwane przez Heweliusza to: Jaszczurka, Lisek, Mały Lew, Psy Gończe, Ryś i Sekstans. Zostały one w XX wieku zatwierdzone przez Międzynarodową Unię Astronomiczną i są po dziś dzień w użyciu.

Biorąc pod uwagę osiągnięcia naukowe Jana Heweliusza zasadne jest upamiętnienie tak wybitnej postaci.

Ulica, której nadaje się nazwę, usytuowana jest na działkach ewidencyjnych nr: 39/1, 39/3, 39/7, obręb 07 i na działce ewidencyjnej nr 194/21, obręb 06, które stanowią własność Gminy Miasta Pruszków.

Mając na uwadze powyższe, podjęcie niniejszej uchwały jest w pełni zasadne.

GLÓWNY SPECJALISTA

M. Bień
Magdalena Bień

ZASTĘPCA NACZELNIKA
Wydziału Planowania Przestrzennego

Lidia Mieberger

Z up. Prezydenta Miasta
ZASTĘPCA PREZYDENTA
MIASTA PRUSZKOWA

Michał Landowski

*P. Knapowski Białe
1208.2024*

URZĄD MIASTA PRUSZKOWA



WGM.6624.29.2024.DS

Pruszków, 09.08.2024 r.

**Wydział Planowania Przestrzennego
w/m**

W związku z podaniem Anteris 2 Sp. z o.o. z dnia 01.08.2024 r. (data wpływu 02.08.2024 r.) o ustalenie numerów porządkowych od ulicy (bez nadanej nazwy) dla siedmiu budynków mieszkalnych jednorodzinnych dwulokalowych w zabudowie szeregowej (w trakcie budowy), usytuowanych na nieruchomości położonej w Pruszkowie, oznaczonej w ewidencji gruntów m. Pruszkowa jako działka nr ewidencyjny 39/8 w obrębie 0007, zwracam się z prośbą o podjęcie działań mających na celu nadanie nazwy ulicy.

Z załączonej do wniosku kopii projektu zagospodarowania terenu inwestycji wynika, że obsługa komunikacyjna przedmiotowych budynków przebiega przez działki ewidencyjne nr 39/1, 39/3 i 39/7 z obrębu 0007 w Pruszkowie (własność Gminy Miasta Pruszkowa) – ulica bez nadanej nazwy. Powyższe działki ewidencyjne objęte są dwoma planami zagospodarowania:

- miejscowy plan zagospodarowania przestrzennego części obszaru Żbików – Bąki w Pruszkowie - Obszar I zatwierdzony Uchwałą Rady Miejskiej Nr XLV/426/2014 z dnia 29.05.2014 r., zmieniony uchwałą nr XIV.140.2015 z dnia 03.12.2015 r. (objętą rozstrzygnięciem nadzorczym Wojewody Mazowieckiego nr RN LEX-I.4131.91.2014.Bł z dnia 02.07.2014 r.) – teren oznaczony symbolem KDD-16,
- miejscowy plan zagospodarowania przestrzennego części obszaru Żbików Bąki w Pruszkowie położonego pomiędzy ulicami Długosza – Zdziarską – Brzezińskiego – Obszar I zatwierdzony Uchwałą Rady Miasta Pruszkowa Nr XXIX.294.2020 z dnia 29.10.2020 r. – teren oznaczony symbolem 1KDD.

Biorąc pod uwagę zasady numeracji porządkowej, zgodnie z którą numeracja winna wzrastać od ul. Zdziarskiej do ul. Jana Długosza, konieczne jest rozszerzenie wniosku o części działek ewidencyjnych 194/39 i 39/9 z obrębu 0007 w Pruszkowie, które są oznaczone w mpzp symbolem 16KDD (własność prywatna) oraz o część działki ewidencyjnej 194/28 z obrębu 0007 w Pruszkowie oznaczonej symbolem 1KDD (własność Gminy Miasta Pruszkowa).

Wnoszę o zajęcie stanowiska w sprawie.

NACZELNIK
Wydział Górodezi
Miasta i Gminy Pruszków
Andrzej Guzik

Załączniki:

1. kopia wniosku
2. kopia mapy do celów projektowych

URZĄD MIASTA PRUSZKOWA

ul. Józefa Ignacego Kraszewskiego 14/16, 05-800 Pruszków
e-mail: prezydent@miasto.pruszkow.pl tel. (+48 22) 735 87 77

**URZĄD MIASTA
PRUSZKOWA**
Wydział Planowania Przestrzennego
ul. Józefa Ignacego Kraszewskiego 14/16
05-800 Pruszków
Wpłynęło 09.08.2024

09.08.2024

[Signature]

01.08.2024 r., Pruszków
(data)

Wnioskodawca:

Anteris 2 spółka z ograniczoną
odpowiedzialnością
(imię i nazwisko/nazwa wnioskodawcy)

Ul. W. Hermana 2D/1

02-496 Warszawa

(adres)

501-847-343 / biuro@anteris.waw.pl

(nr telefonu/adres e-mail)¹⁾

Urząd Miasta Pruszkowa

ul. Józefa Ignacego Kraszewskiego 14/16

05-800 Pruszków

WNIOSEK O USTALENIE NUMERU PORZĄDKOWEGO

Wnoszę o ustalenie numeru porządkowego budynkowi/budynkom²⁾³⁾ zlokalizowanemu/nym³⁾

w miejscowości Pruszków (7 budynków dwulokalowych w zabudowie szeregowej).

na działce ewidencyjnej 39/8 w obrębie 07. Usytuowanie budynków zgodnie z mapą z

załączenia.

Bartłomiej Stańczyk
Bartłomiej Stańczyk
Wiceprezes Zarządu

.....
(podpis wnioskodawcy)⁴⁾

ANTERIS 2 Sp. z o.o.
ul. Władysława Hermana 2D/1
02-496 Warszawa
NIP: 5223173591 REGON: 384965719
KRS: 0000816485

Sposób odbioru:

- ☒ zawiadomienie odbiorę osobiście
☐ zawiadomienie proszę przesłać pocztą na adres j.w.

¹⁾ Dane nieobowiązkowe. przy czym ich podanie może ułatwić kontakt w celu rozpatrzenia wniosku i załatwienia sprawy.

²⁾ Jeżeli wniosek dotyczy więcej niż jednego budynku lub sytuacja w terenie nie wskazuje jednoznacznie, któremu budynkowi ma zostać ustalony numer porządkowy – do wniosku należy dołączyć mapę lub szkic z ich lokalizacją i oznaczeniem.

³⁾ Niepotrzebne skreślić.

⁴⁾ Podpis własnoręczny, a w przypadku składania wniosku w postaci elektronicznej: kwalifikowany podpis elektroniczny, podpis osobisty albo podpis zaufany.